

# LANDESHAUPTSTADT HANNOVER

Der Oberbürgermeister  
Fachbereich Tiefbau  
Straßenverkehrsbehörde  
E-Mail: 66.12@hannover-stadt.de  
66.12.18

Rundestraße 6, 30161 Hannover, 18.11.2021

Sachbearbeitung Herr Pöhl  
Telefon (0511) 168- 31212  
Telefax (0511) 168- 31230

## Verteiler:

PI Hannover		1	Stadtwerke AG	OE	_____
Fachbereich Tiefbau	66.04	_____	Üstra AG	Sparte BAS	_____
	66.11	_____		Sparte BBB	1
	66.12.3	1		Sparte BUB	_____
	66.13	_____	NLStbV		1
	66.14	_____	Straßenmeisterei Berenbostel		1
	66.21	_____	TransTec bau		_____
	66.24	_____	Regio Bus GmbH		1
	66.33.2	1	VMZ		1
Fachbereich Umwelt & Stadtgrün	67.3	_____	Gesamtverband Verkehrsgewerbe		_____
Stadtentwässerung	68.16	_____	Bauausführende Firma		1
Feuerwehr	37-R	1	Verkehrssicherungsfirma		1
Fachbereich Bibliothek & Schule	42.41.3	_____			_____
Abfallwirtschaft Region Hannover	II.12	1			_____
	I.3	_____			_____

## Straßenverkehrsbehördliche Anordnung für eine Baumaßnahme:

Zur Durchführung der Baumaßnahme werden aufgrund des § 45 Abs. 1 Straßenverkehrs-Ordnung (StVO) die nachfolgenden straßenverkehrsbehördlichen Maßnahmen angeordnet.

Mit den Arbeiten darf erst begonnen werden, wenn alle angeordneten Maßnahmen durchgeführt wurden.

Terminverschiebungen und Änderungen der geplanten Verkehrsführung sind uns mindestens 24 Stunden vorher mitzuteilen.

Diese Anordnung ist an der Arbeitsstelle zur Einsicht bereitzuhalten.

**Baustelle: Höversche Straße zwischen DB-Brücke Bahnhof Anderten und Kleiner Holzhägen (Deckensanierungsarbeiten)**

**Hier: 3.2 Bauabschnitt Vollsperrung Höversche Straße zwischen Lohweg (exklusive) und Lehrter Straße (exklusive)**

**Name der Firma: Matthäi Bauunternehmen GmbH & Co. KG  
Brandenburger Straße 9  
30855 Langenhagen  
Tel.: 0511/ 74099-0**

**Verantwortlich für die Beschilderung, Markierung, Absperrung und Beleuchtung der Arbeitsstelle ist:  
Fa. Matthäi, Herr Mensching, Mobil: 0151 / 51740366 (malte.mensching@matthaei.de)**

**Verantwortlich für die Verkehrsführung (außer der großräumigen Umleitungsbeschilderung) ist:  
B.A.S. GmbH, Hoher Holzweg 15, 30966 Hemmingen, Herr Besmehn, Tel.: 05101/ 92 81-38,  
Fax: 05101/ 92 81-80, Mobil: 0151 / 16153012**

**Dauer der Arbeiten vom 23.11.2021, 04:00 Uhr bis 29.11.2021, ca. 06:00 Uhr**

Die Firma Matthäi führt im Auftrag der Niedersächsischen Landesbehörde für Straßenbau und Verkehr Deckensanierungsarbeiten in der Höverschen Straße zwischen DB-Brücke Bahnhof Anderten und Kleiner Holzhägen durch.

Ein Ortstermin hat am 24.08.2021 stattgefunden.

Zur Durchführung der Arbeiten werden folgende straßenverkehrsbehördliche Maßnahmen nach § 45 Abs. 1 StVO angeordnet:


- 1. Die Verkehrsführung, Absperrung, Beleuchtung, Beschilderung und Markierung erfolgt gemäß beigefügten Verkehrszeichen- und Umleitungsplänen.**
2. Die Zufahrt für Einsatzfahrzeuge ist jederzeit zu gewährleisten.
3. Es gelten die allgemeinen Festlegungen der RSA 95 sowie hinsichtlich der Absturzsicherung die Ziffer 6 der ZTV-SA 97 (Zusätzliche Technische Vertragsbedingungen und Richtlinien für Sicherungsarbeiten an Arbeitsstellen an Straßen).
4. Haltverbot (Zeichen 283-10=Anfang, Zeichen 283-30=Mitte und Zeichen 283-20=Ende StVO) zur Freihaltung wird im Bereich der Arbeiten angeordnet. Bei erforderlichen Haltverboten im Bereich von Park-, Rand- oder Seitenstreifen ist das Zusatzzeichen 1052-37 StVO (Haltverbot auch auf dem Seitenstreifen) anzubringen. Auf Ziffer 2.4 der RSA 95 wird verwiesen. Zur Beweissicherung ist es erforderlich, dass der für die Sicherung und Beschilderung der Baustelle Verantwortliche den Zeitpunkt der Aufstellung der Verkehrszeichen und Verkehrseinrichtungen, den Namen der damit beauftragten Person und die amtlichen Kennzeichen der im Bereich von Verkehrsbeschränkungen, vor allem in Haltverboten, parkenden Fahrzeuge protokolliert und die Aufzeichnungen zur späteren gerichtlichen oder außergerichtlichen Klärung aufbewahrt. Unterbleibt dies, trägt der Unternehmer die Kosten für das Abschleppen von Fahrzeugen. Es gelten die allgemeinen Festlegungen der RSA 95 (Richtlinien für die Sicherung von Arbeitsstellen an Straßen des Bundesministeriums für Verkehr – Fassung vom Februar 1995) sowie hinsichtlich der Absturzsicherung die Ziffer 6 der ZTV-SA 97 (Zusätzliche Technische Vertragsbedingungen und Richtlinien für Sicherungsarbeiten an Arbeitsstellen an Straßen). Mobile Verkehrszeichen sind ausnahmslos an autarken standsicheren Pfosten anzubringen. Die Befestigung an stationären Verkehrszeichenpfosten, Lichtsignalanlagenmasten und Beleuchtungsmasten ist nicht gestattet.
5. An der Arbeitsstelle muss ein Schild mit Namen, Anschrift und Telefonnummer der bauausführenden Firma und der Verkehrssicherungsfirma gut sichtbar angebracht werden.
6. Mobile Verkehrszeichen sind ausnahmslos an autarken standsicheren Pfosten anzubringen. Die Befestigung an stationären Verkehrszeichenpfosten, Lichtsignalanlagenmasten und Beleuchtungsmasten ist nicht gestattet.
7. Vorhandene Gehölze, Bäume, Hecken etc. sind vor Beeinträchtigungen zu schützen (§ 11 Abs. 2 Niedersächsische Bauordnung). Die Bestimmungen der DIN 18920 (Schutz von Bäumen bei Baumaßnahmen, Ausgabe 2014) und die Richtlinien für die Anlage von Stadtstraßen (RAst Nr. 4.8, Stand 2006) sowie der Baumschutzsatzung der Stadt Hannover (Stand 2016) sind einzuhalten. (Bei Rückfragen wenden Sie sich bitte an [67.31@Hannover-Stadt.de](mailto:67.31@Hannover-Stadt.de))
8. Die bauausführende Firma veranlasst eine entsprechende Anliegerinformation.
9. Die NLStBV veranlasst eine entsprechende Pressemitteilung.

#### Hinweise:

Ordnungswidrig nach § 24 des Straßenverkehrsgesetzes in Verbindung mit § 49 StVO handelt, wer vorsätzlich oder fahrlässig mit Arbeiten beginnt, ohne die erforderlichen Anordnungen eingeholt zu haben, diese Anordnungen nicht befolgt oder Lichtsignalanlagen nicht bedient.

Im Auftrag

(Pöhl)

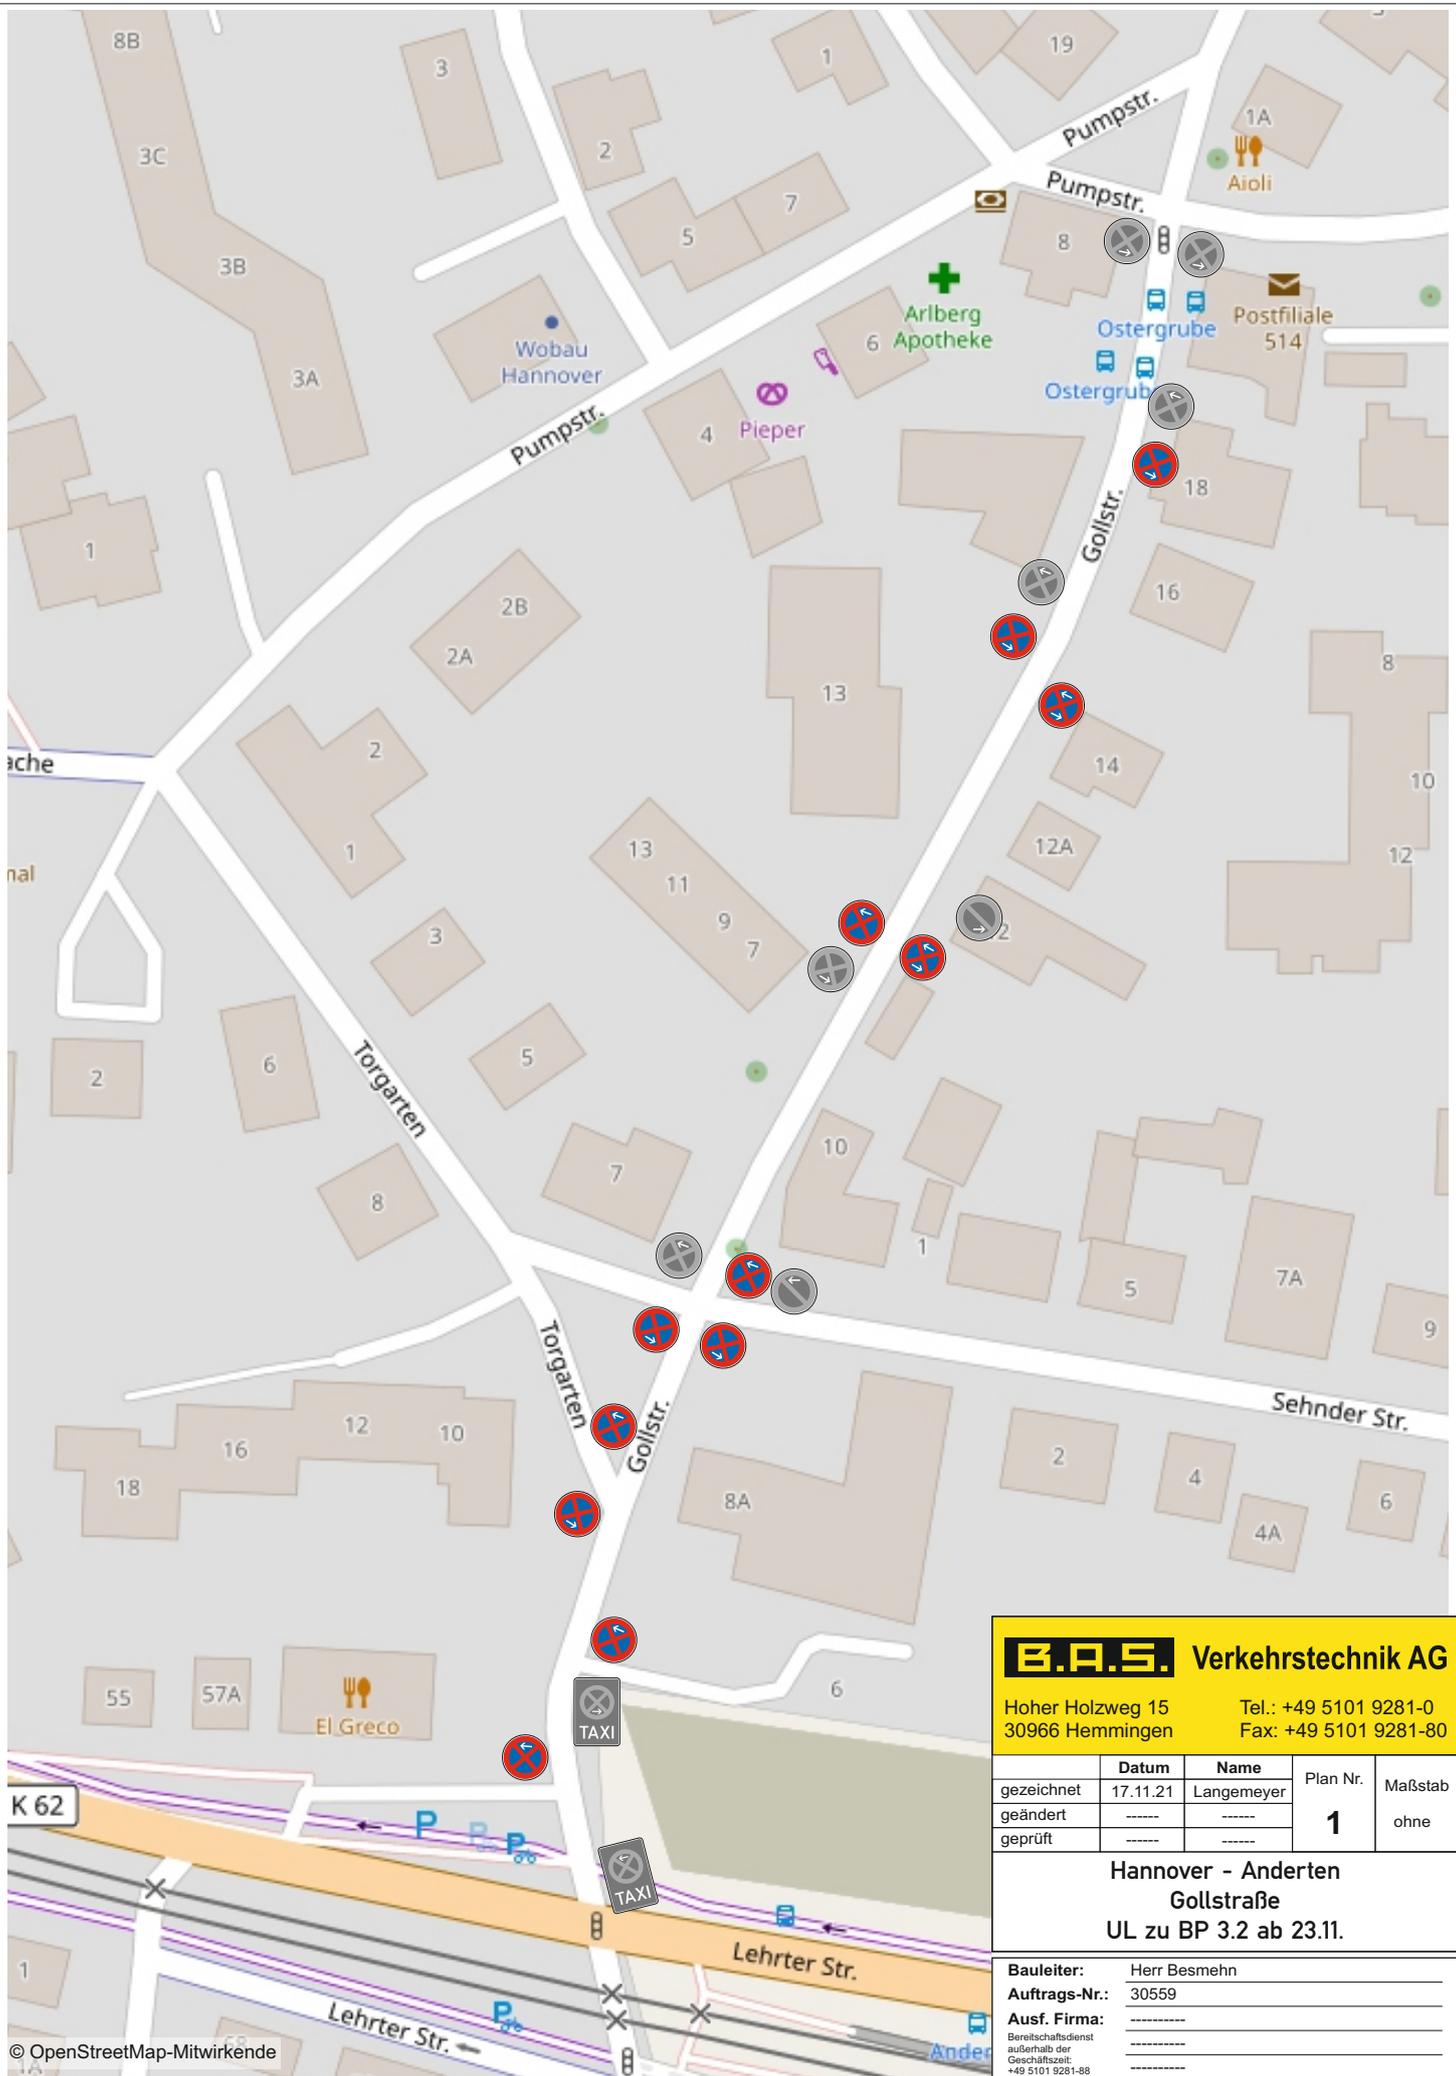


**B.A.S. Verkehrstechnik AG**  
 Hoher Holzweg 15 30966 Hemmingen Tel.: +49 5101 9281-0 Fax: +49 5101 9281-80

	Datum	Name	Plan Nr.	Maßstab
gezeichnet	17.11.21	Langemeyer	1	ohne
geändert	-----	-----		
geprüft	-----	-----		

**Hannover - Anderten  
 Gollstraße  
 UL zu BP 3.2 ab 23.11.**

**Bauleiter:** Herr Besmehn  
**Auftrags-Nr.:** 30559  
**Ausf. Firma:** \_\_\_\_\_  
 Bereitschaftsdienst außerhalb der Geschäftszeit: +49 5101 9281-88  
**Beginn:** \_\_\_\_\_  
**Dauer:** \_\_\_\_\_  
 Vervielfältigung und Weitergabe nur mit Zustimmung der B.A.S. AG

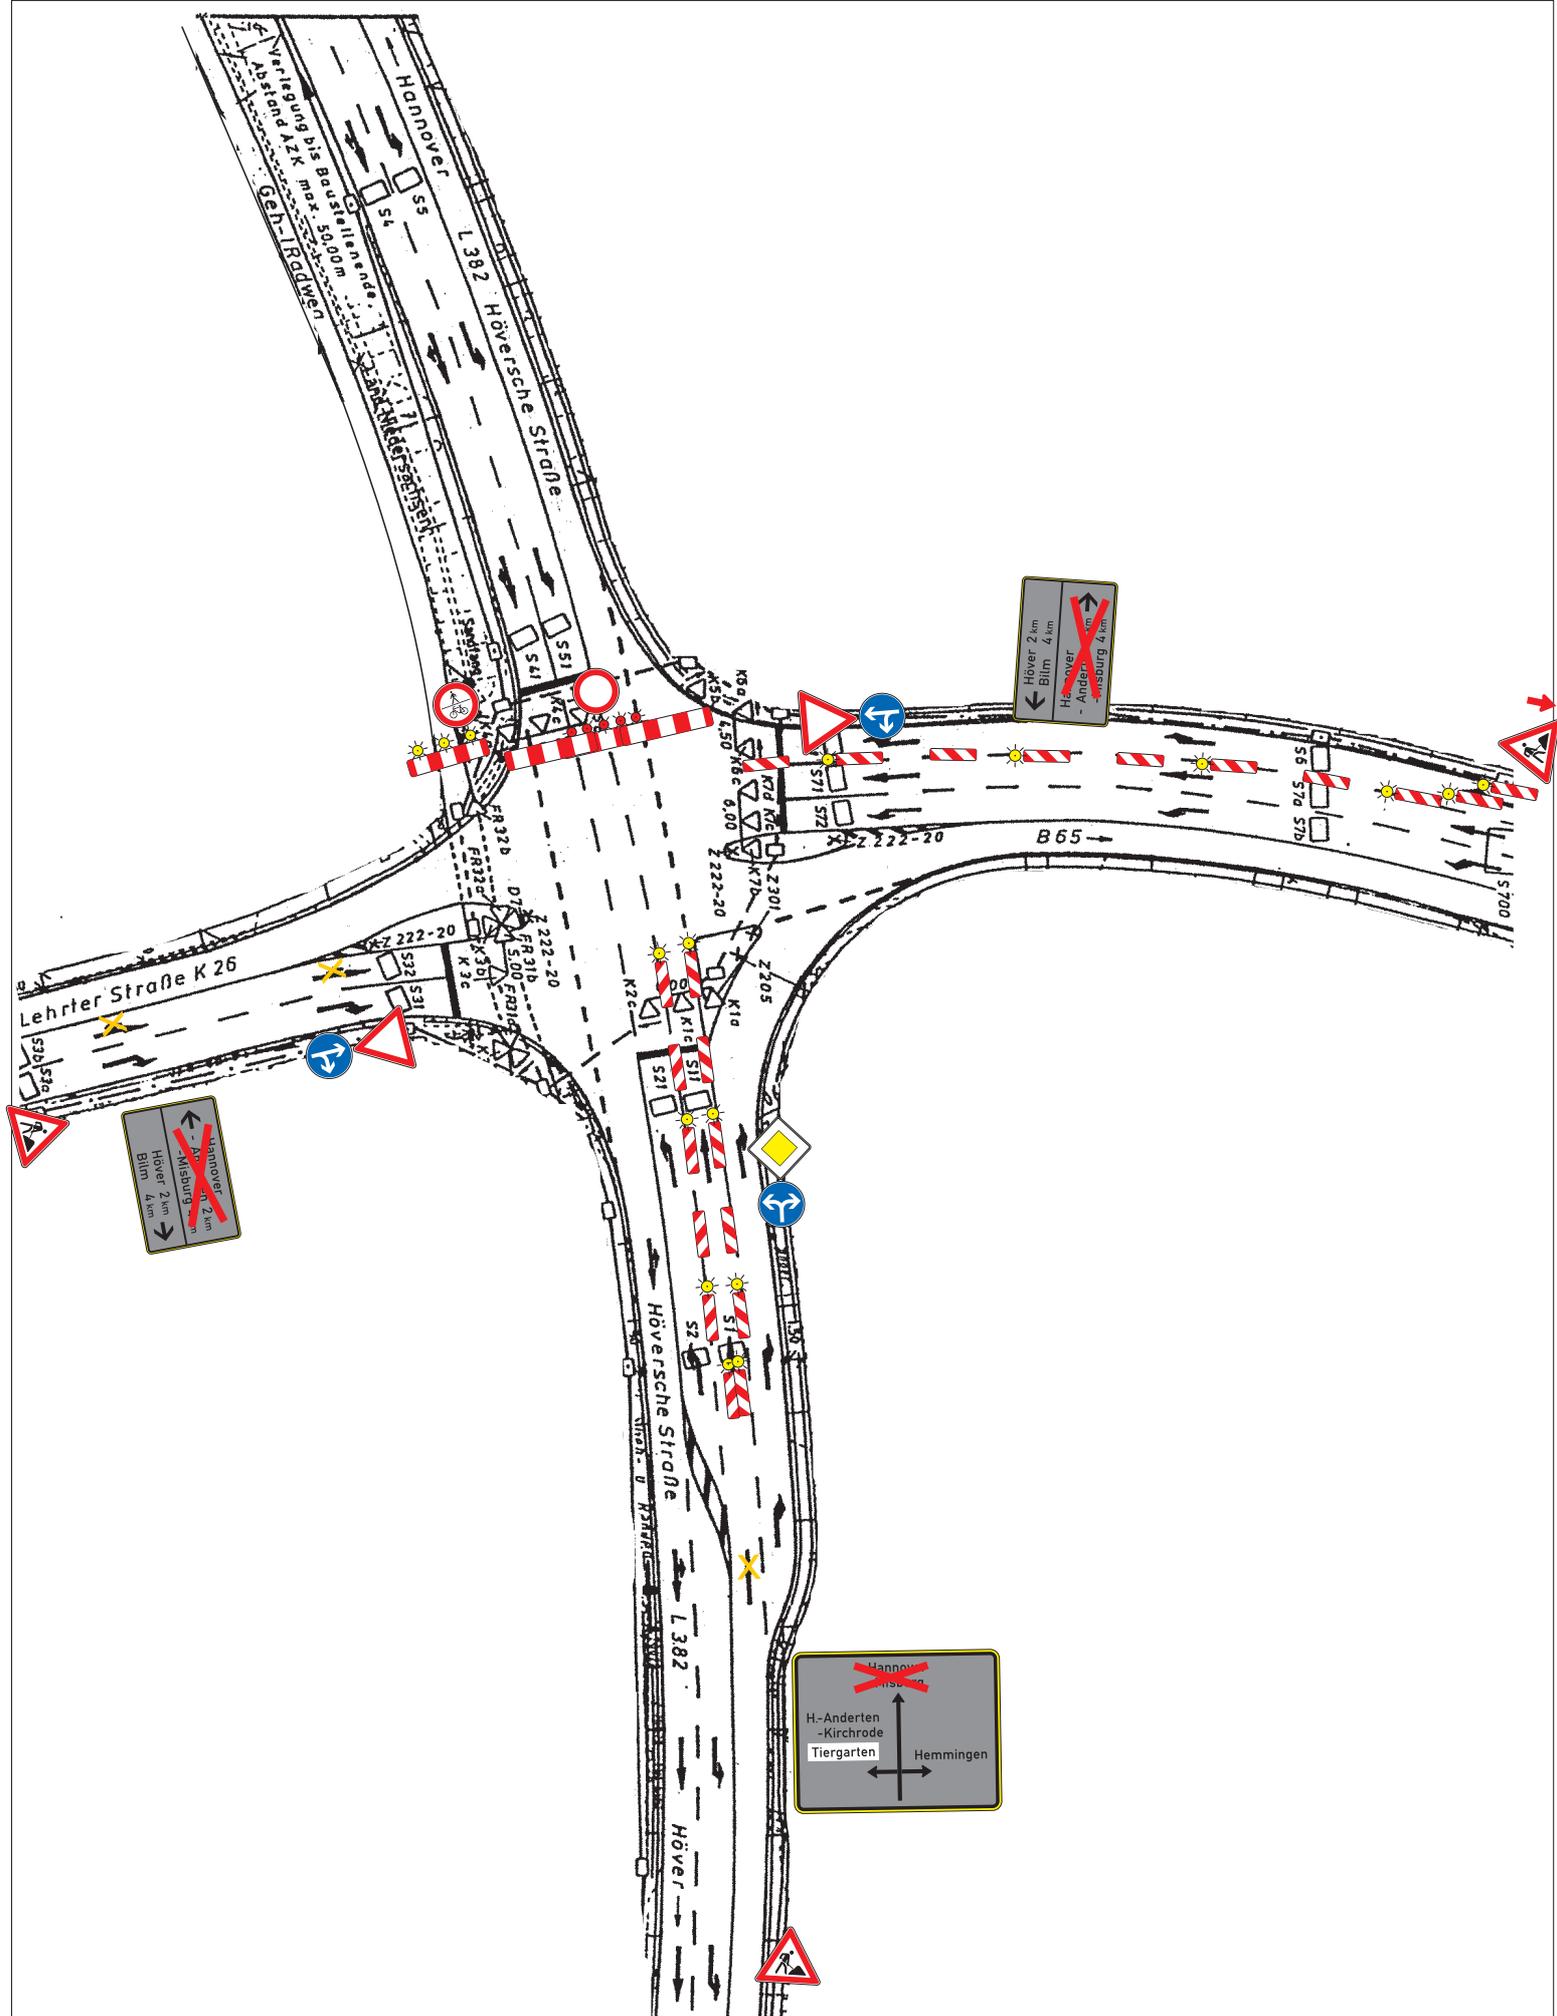

	Datum	Name
gezeichnet	18.11.21	Langemeyer
geändert	-----	-----
geprüft	-----	-----



**B.A.S. Verkehrstechnik AG**  
 Hoher Holzweg 15 · 30966 Hemmingen · Tel.: +49 5101 9281-0 · Fax: -80

Maßstab  
**ohne**

Hannover  
 Lehrter Str.  
 3.2 Bauabschnitt

Plan Nr.  
**1**

Bauleiter:	Herr Besmehn
Auftrags-Nr.:	30559
Ausf. Firma:	-----
Bereitschaftsdienst außerhalb der Geschäftszeit:	+49 5101 9281-88
Beginn:	23.11. 4 Uhr - 29.11. 6 Uhr
Dauer:	-----
Vervielfältigung und Weitergabe nur mit Zustimmung der B.A.S. AG	

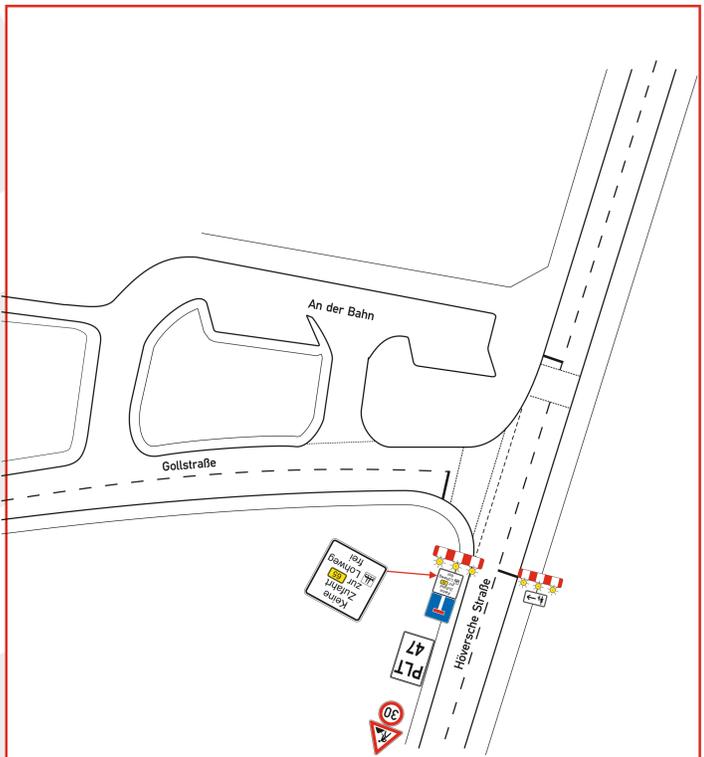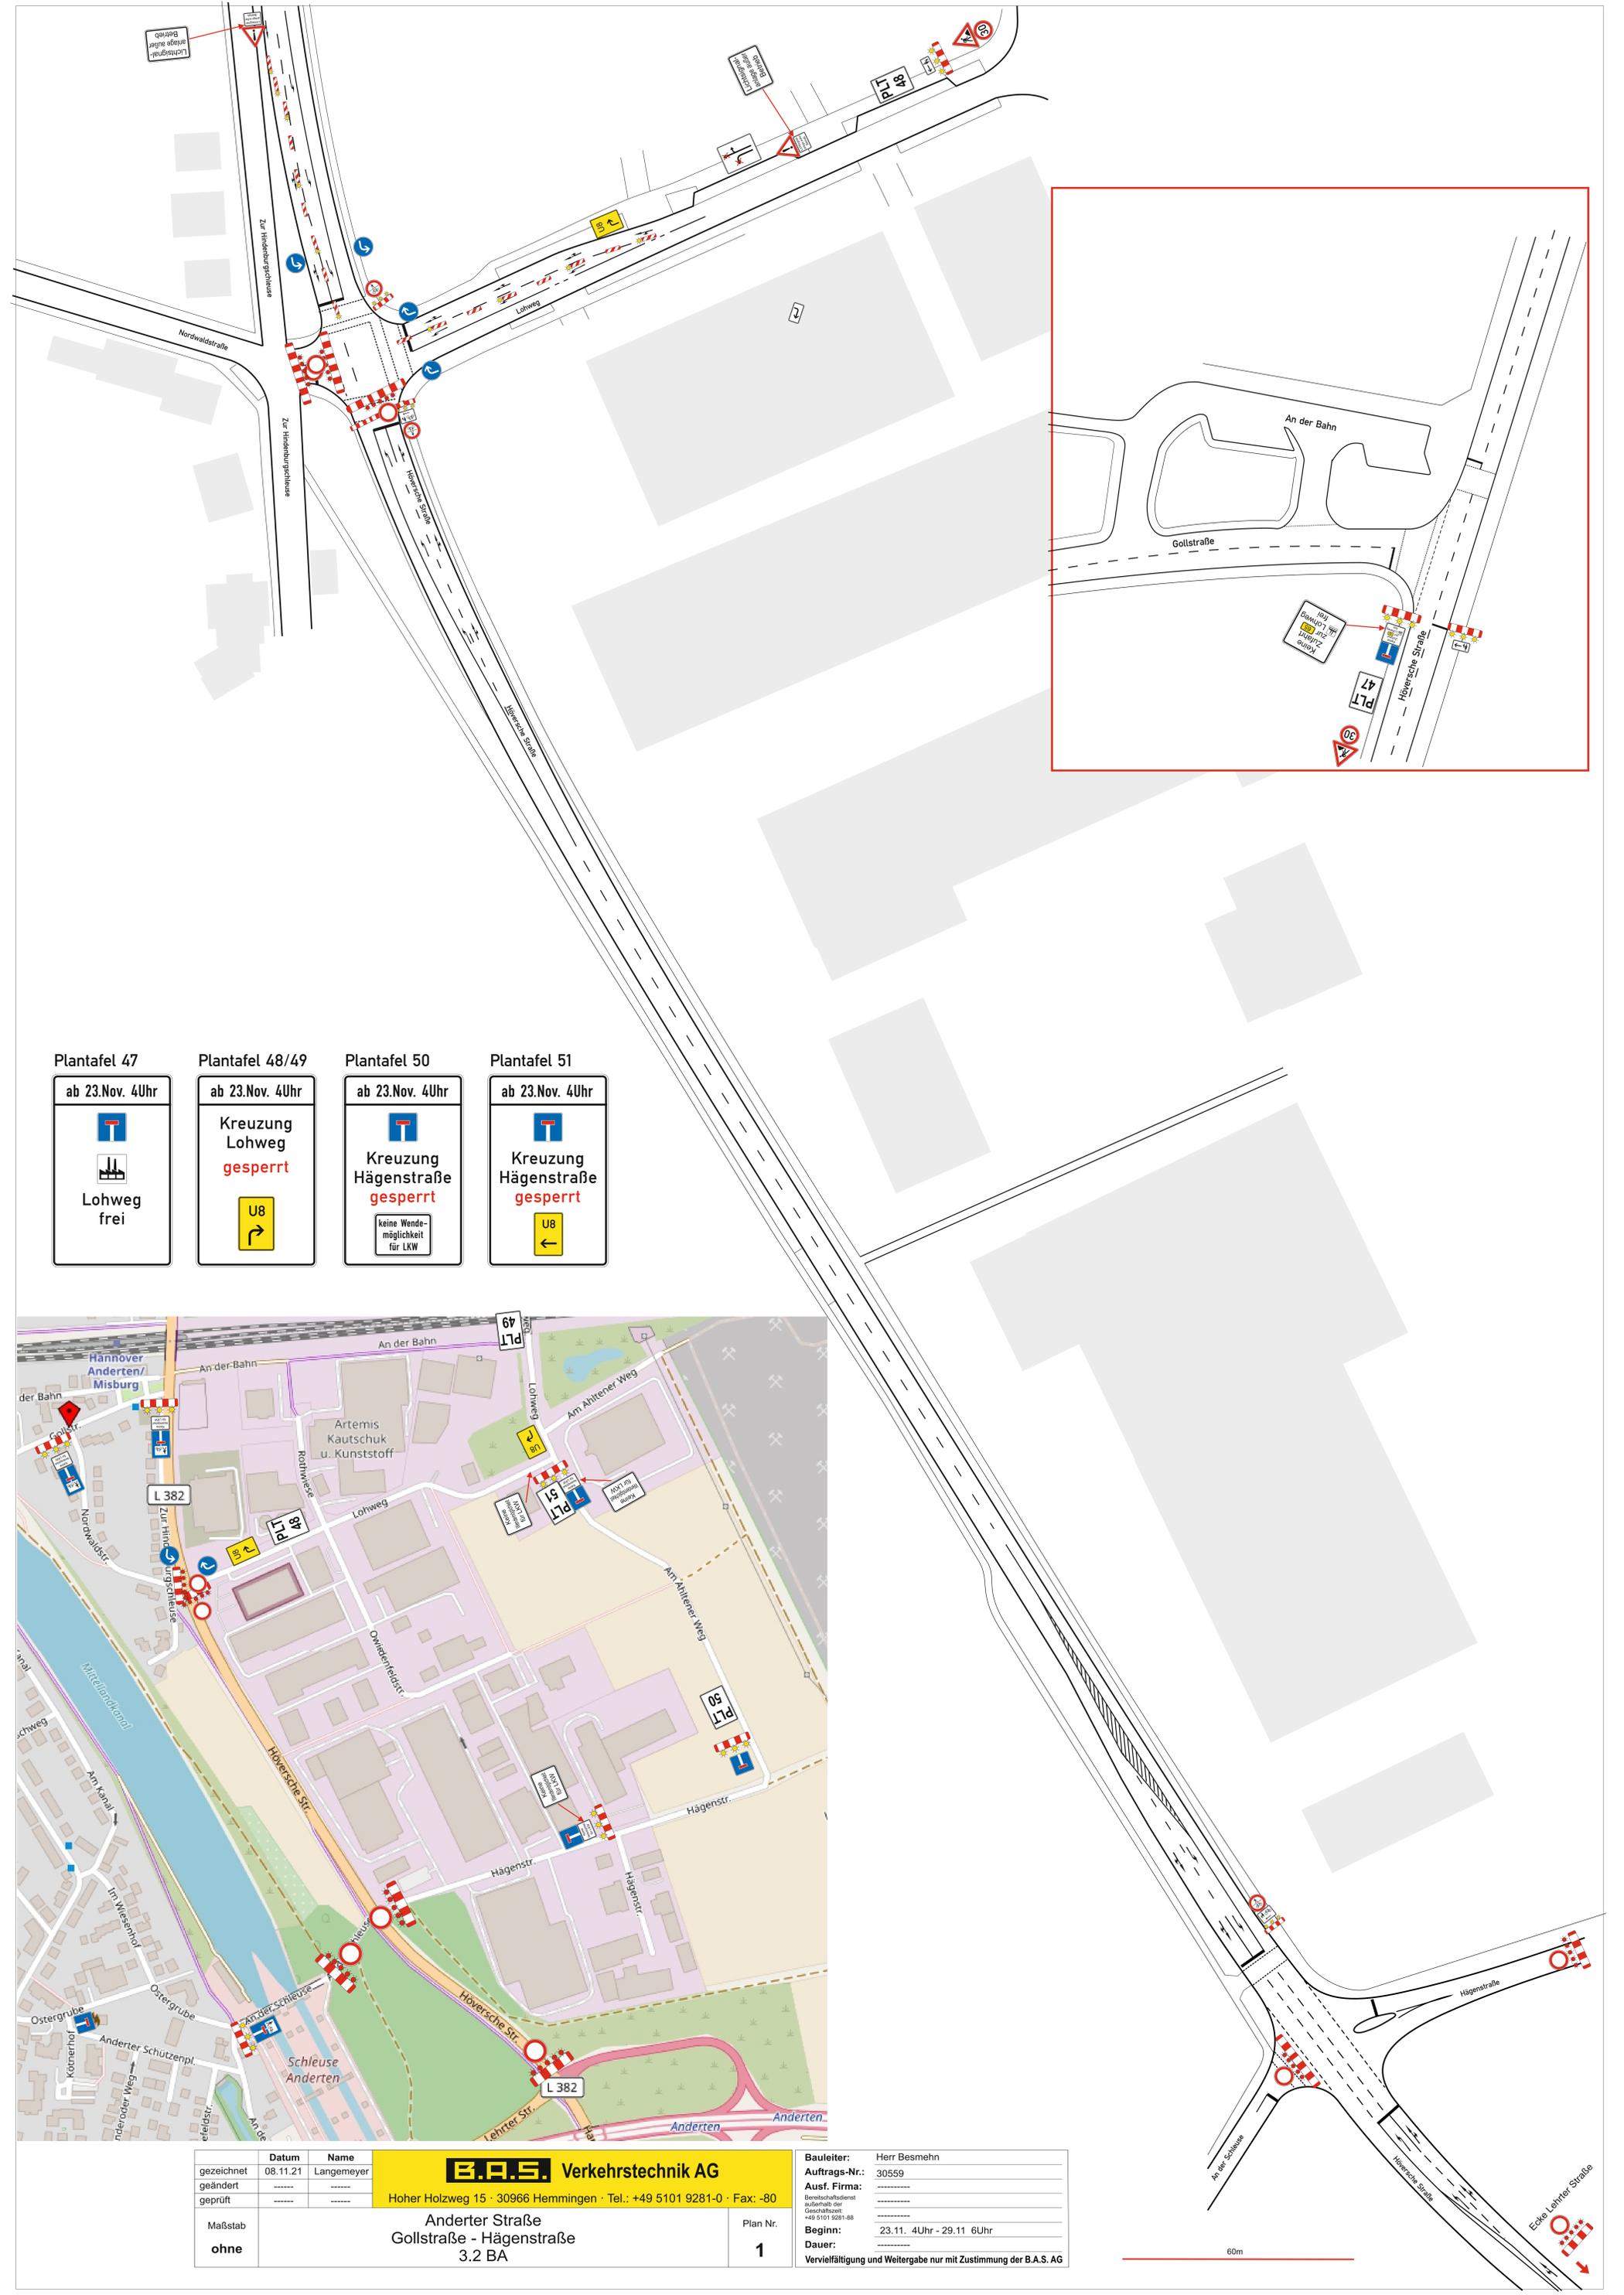

- Plantafel 47**  
ab 23. Nov. 4 Uhr



**Lohweg frei**
- Plantafel 48/49**  
ab 23. Nov. 4 Uhr

**Kreuzung Lohweg gesperrt**


- Plantafel 50**  
ab 23. Nov. 4 Uhr



**Kreuzung Hagenstraße gesperrt**

keine Wendemöglichkeit für LKW
- Plantafel 51**  
ab 23. Nov. 4 Uhr



**Kreuzung Hagenstraße gesperrt**










gezeichnet	Datum	Name	<b>B.A.S. Verkehrstechnik AG</b> Hoher Holzweg 15 · 30966 Hemmingen · Tel.: +49 5101 9281-0 · Fax: -80	Bauleiter:	Herr Besmehn	
geändert	08.11.21	Langemeyer		Auftrags-Nr.:	30559	
geprüft				Aust. Firma:	.....	
Maßstab				Bereitstellungszeitpunkt außerhalb der Geschäftszeiten: +49 5101 9281-88		
ohne			Plan Nr.	1	Beginn:	23.11. 4Uhr - 29.11 6Uhr
					Dauer:	.....
					Vervielfältigung und Weitergabe nur mit Zustimmung der B.A.S. AG	

60m



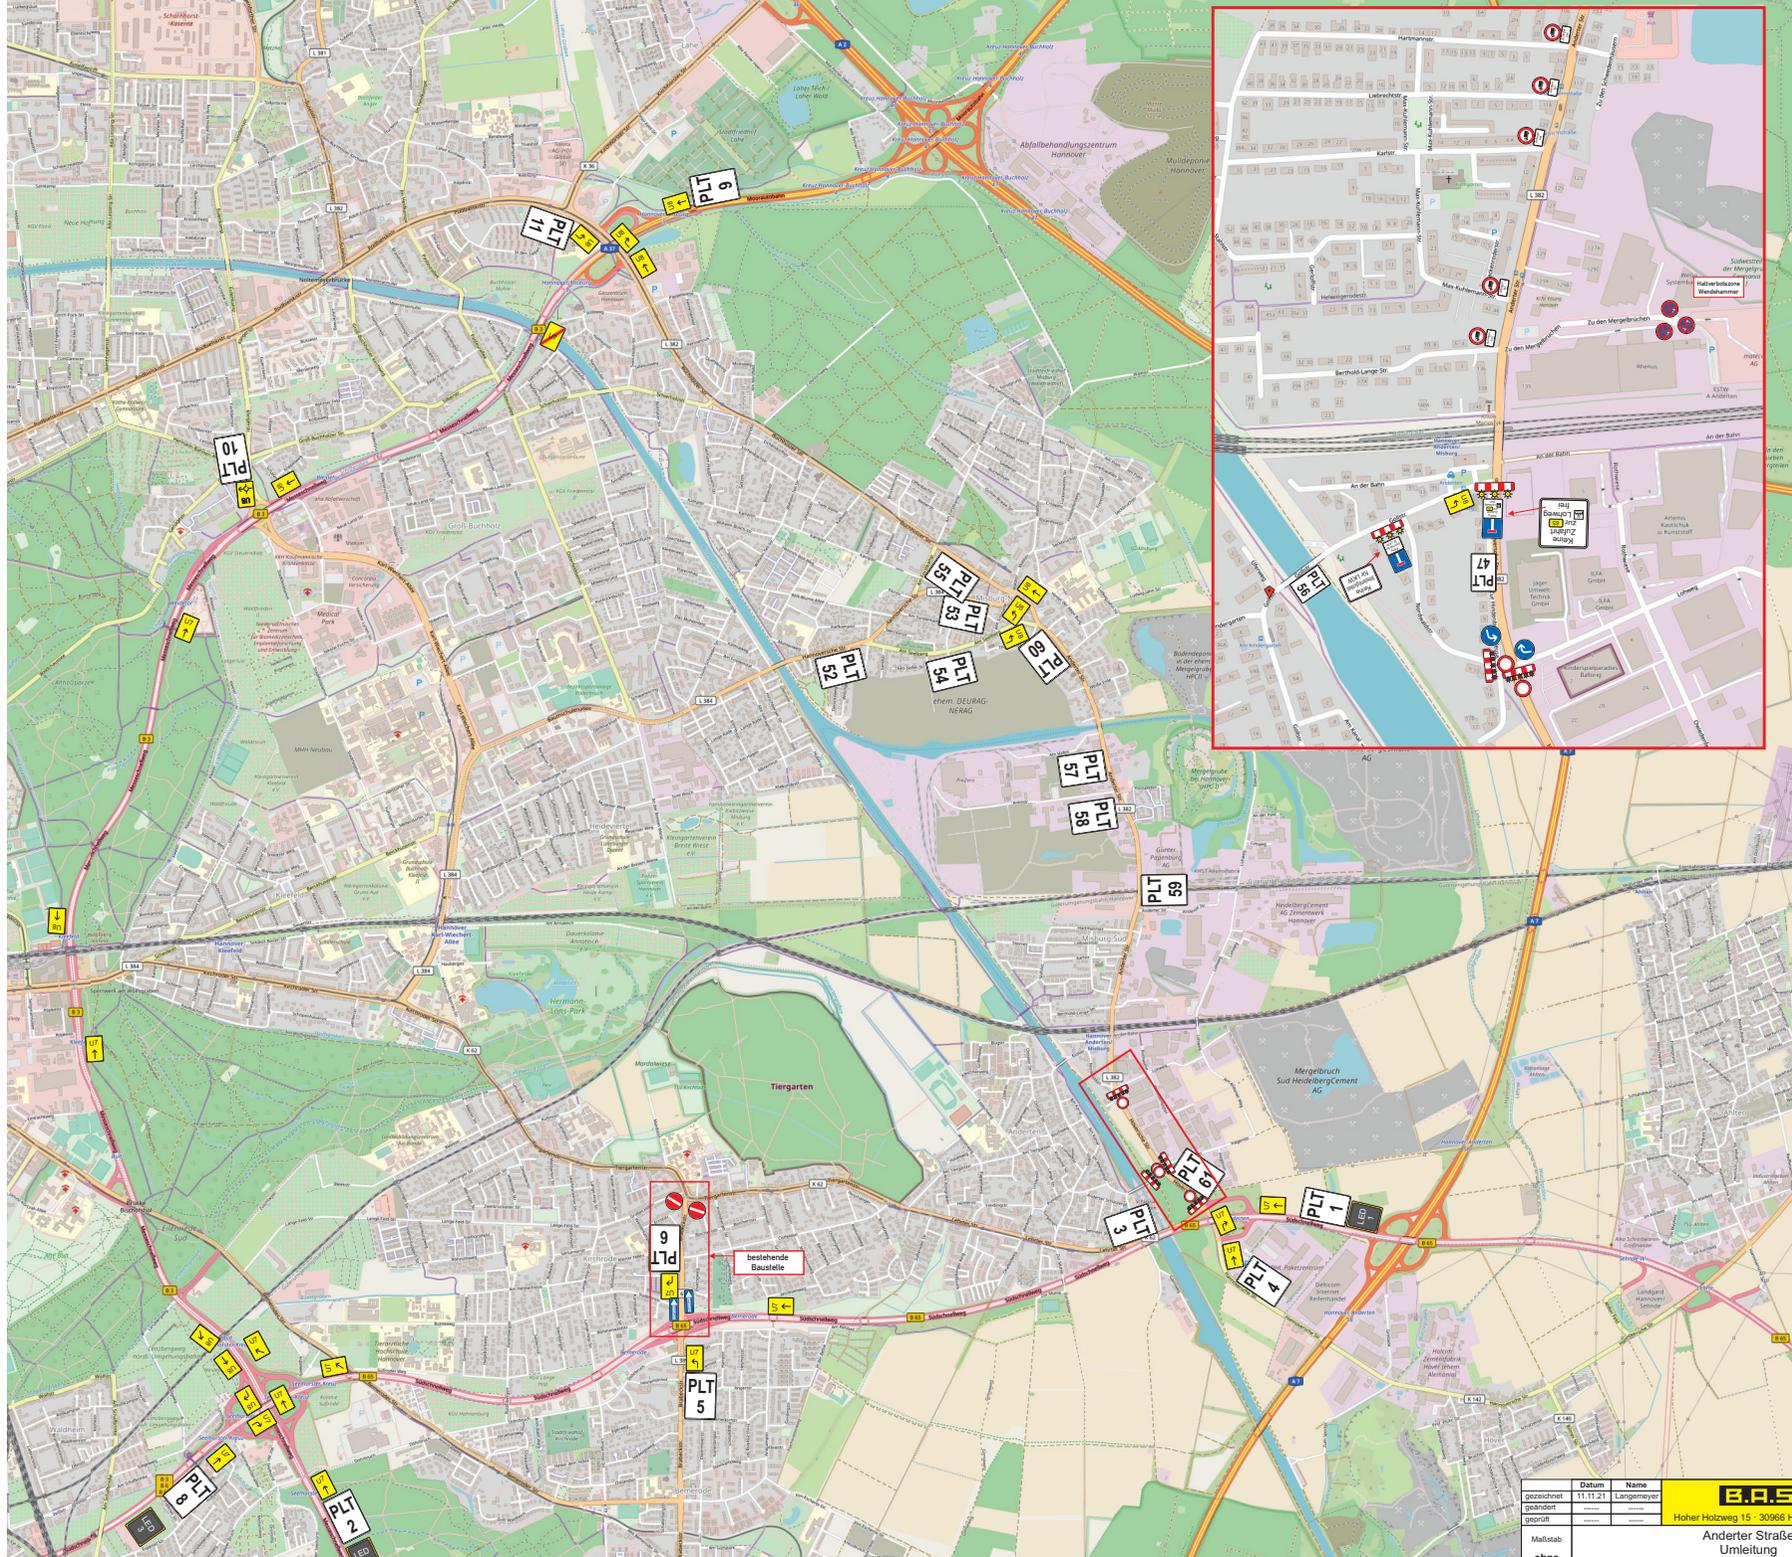

LED Tafeln B 65 / B 3

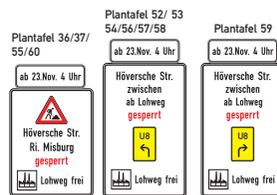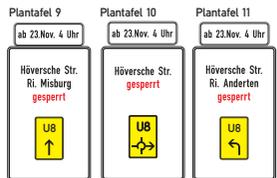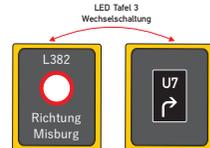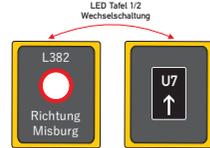

gezeichnet	Datum	Name	<b>B.A.S. Verkehrstechnik AG</b> Hoher Holzweg 15 · 30966 Hemmingen · Tel.: +49 5101 9281-0 · Fax: -80	Bauführer:	Herr Beasheim
geändert	11.11.21	Laatzmeyer		Auftrags-Nr.:	30959
geprüft				Ausf. Firma:	
Maßstab	ohne	Plan Nr.:	1	Regio:	23.11. 4Uhr - 29.11. 6Uhr
Anderter Straße Umleitung 3.2 BA ab 23.11.				Dauer:	